


termoizolativna fasadna obloga

- fasada DEMIT® - sistem**
- stirofix lepilo
 - DEMIT® fasadna plošča
 - malta DEMIT®
 - armirna mreža DEMIT®

podstavek DEMIT® - sistem

- lepilo bitufix
- termodur® plošča
- malta DEMIT®
- armirna mreža DEMIT®

zaščita hidroizolacije **stiropor** EPS - 50 (SGP 12) 3 cm
 bitumensko lepilo **bitufix**
 hidroizolacija **izotekt** V4

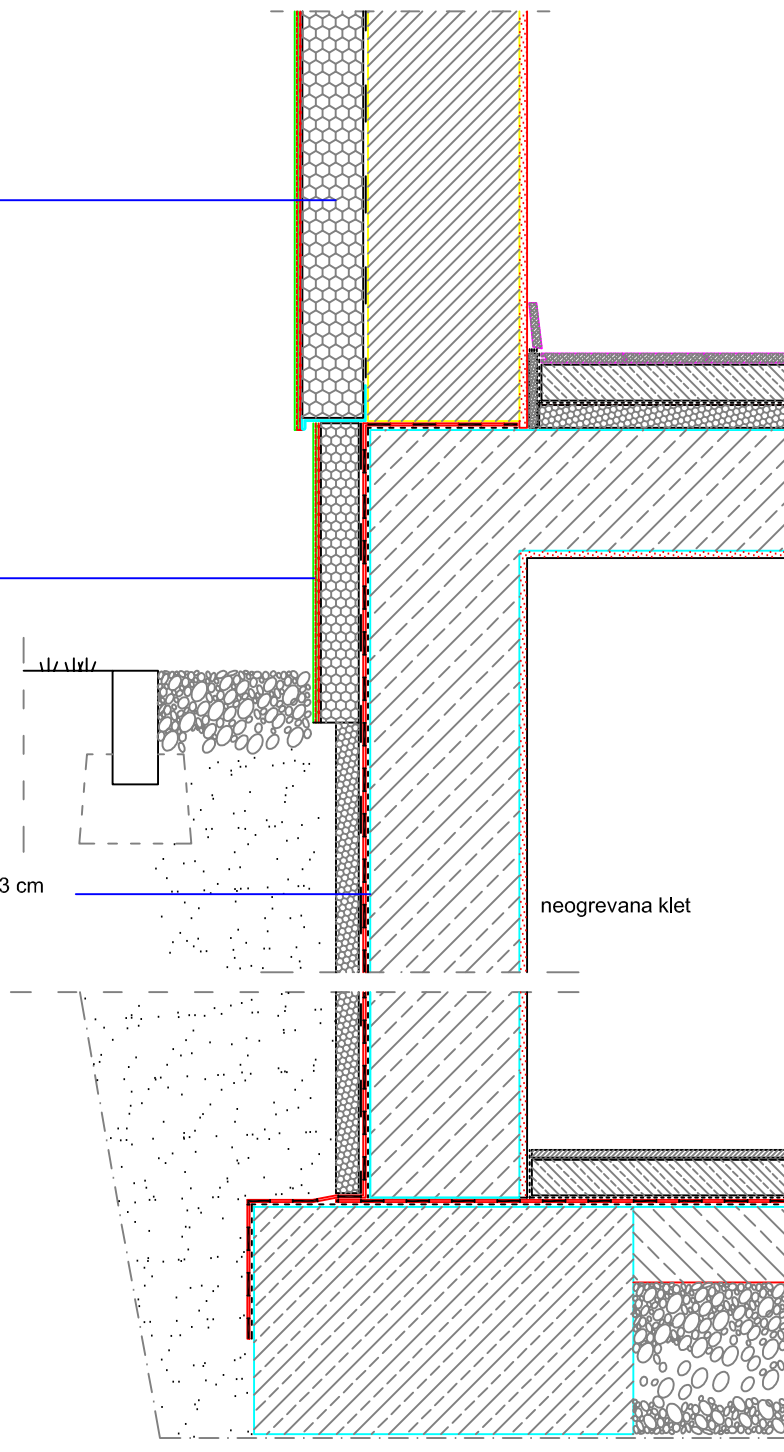

FASADA DEMIT®

13. Hidro in toplotna izolacija kletnega zidu - neogrevana klet